


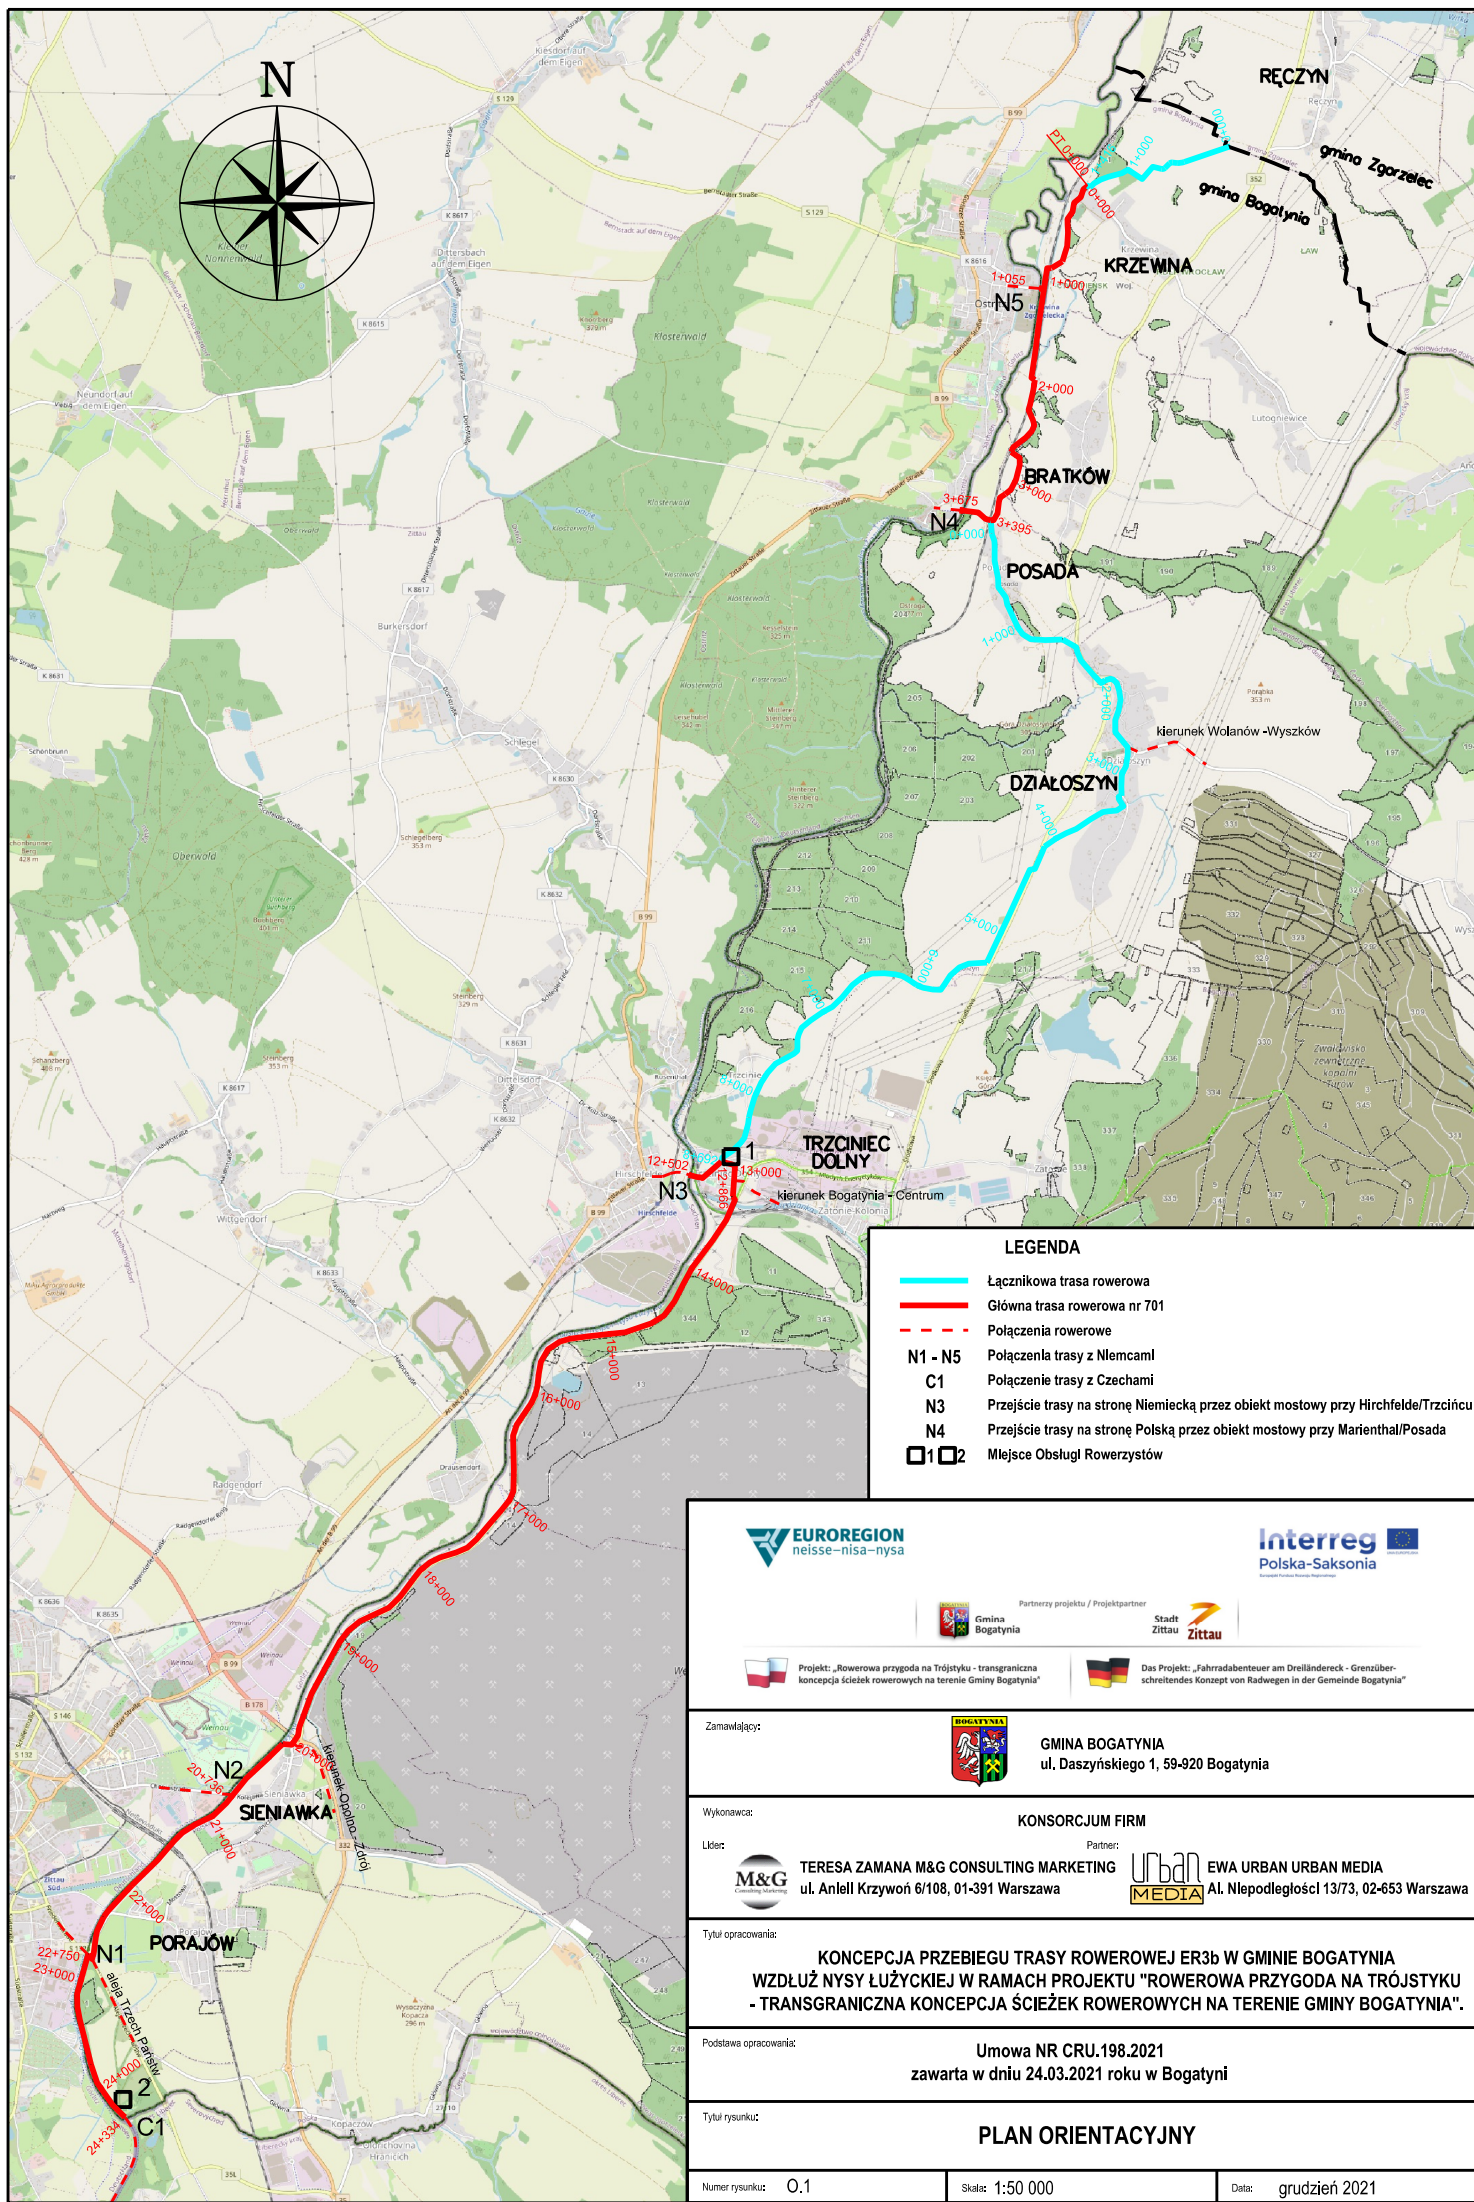

LEGENDA

- Łącznikowa trasa rowerowa
- Główna trasa rowerowa nr 701
- Połączenia rowerowe
- N1 - N5 Połączenia trasy z Niemcami
- C1 Połączenie trasy z Czechami
- N3 Przejście trasy na stronę Niemiecką przez obiekt mostowy przy Hirschfelde/Trzciniecu
- N4 Przejście trasy na stronę Polską przez obiekt mostowy przy Marienthal/Posada
- 1□2 Miejsce Obsługi Rowerzystów



Partnerzy projektu / Projektpartner



Projekt: „Rowerowa przygoda na Trójstyku - transgraniczna koncepcja ścieżek rowerowych na terenie Gminy Bogatynia”



Das Projekt: „Fahrradabenteuer am Dreiländereck - Grenzüberschreitendes Konzept von Radwegen in der Gemeinde Bogatynia”

Zamawiający:



GMINA BOGATYNIA
ul. Daszyńskiego 1, 59-920 Bogatynia

Wykonawca:

KONSORCJUM FIRM

Lider:



TERESA ZAMANA M&G CONSULTING MARKETING
ul. Anielei Krzywoń 6/108, 01-391 Warszawa

Partner:



EW A URBAN URBAN MEDIA
Al. Niepodległości 13/73, 02-653 Warszawa

Tytuł opracowania:

KONCEPCJA PRZEBIEGU TRASY ROWEROWEJ ER3b W GMINIE BOGATYNIA
WZDŁUŻ NYSY ŁUŻYCKIEJ W RAMACH PROJEKTU "ROWEROWA PRZYGODA NA TRÓJSTYKU
- TRANSGRANICZNA KONCEPCJA ŚCIEŻEK ROWEROWYCH NA TERENIE GMINY BOGATYNIA".

Podstawa opracowania:

Umowa NR CRU.198.2021
zawarta w dniu 24.03.2021 roku w Bogatyni

Tytuł rysunku:

PLAN ORIENTACYJNY

Numer rysunku: 0.1

Skala: 1:50 000

Data: grudzień 2021