

Podstawowe kierunki zmian funkcjonalno-przestrzennych obszaru rewitalizacji


Legenda

-  Obszar rewitalizacji
-  Działki ewidencyjne
-  Zabudowania

- Projekty zintegrowane**
-  Projekt Zintegrowany nr 1
-  Projekt Zintegrowany nr 2
-  Projekt Zintegrowany nr 3
-  Projekt Zintegrowany nr 4
-  Projekt Zintegrowany nr 5
-  Projekt Zintegrowany nr 6
-  Projekt Zintegrowany nr 7
-  Projekt Zintegrowany nr 8

- Projekty podstawowe**
-  Projekt podstawowy nr 1

- Przedsięwzięcia uzupełniające**
-  Przedsięwzięcie uzupełniające nr 1
-  Przedsięwzięcie uzupełniające nr 2
-  Przedsięwzięcie uzupełniające nr 3

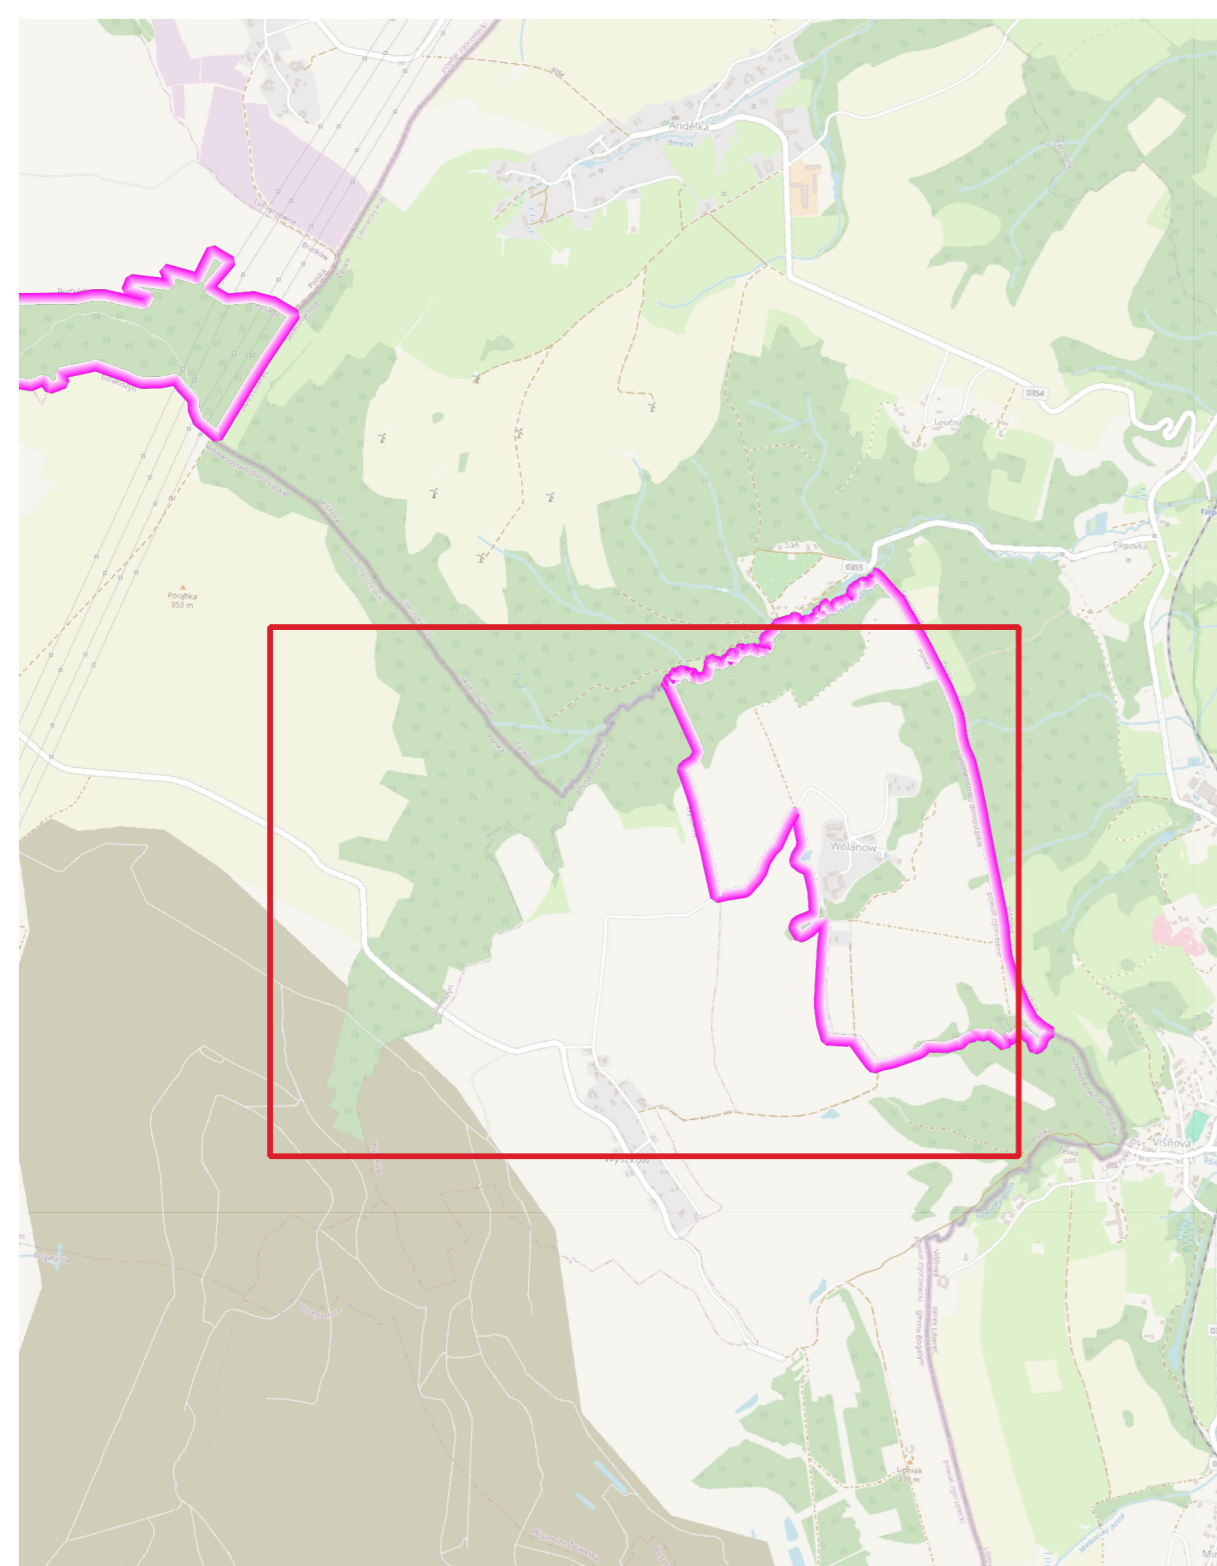

0 100 200 300 400 500 m
Skala 1:5000

