

MIEJSCOWY PLAN  
ZAGOSPODAROWANIA PRZESTRZENNEGO  
DLA CZĘŚCI OBRĘBU GEODEZYJNEGO  
ZATONIE, TRZCINIEC ORAZ DZIAŁOSZYN,  
GMINA BOGATYNIA

SKALA 1:2000

RYSunEK PLANU  
MIEJSCOWEGO

OZNACZENIA  
OBOWIAZUJĄCE USTALENIA PLANU MIEJSCOWEGO:

Granicz obszar objętego planem miejscowym

Linie rozgraniczające tereny o różnym przeznaczeniu  
lub różnych zasadach zagospodarowania

PRZEZNACZENIE TERENU

PEF Teren elektrowni słonecznej

KDR Teren komunikacji drogowej publicznej:  
- teren drogi głównej ruchu przyspieszonego

KR Teren komunikacji drogowej wewnętrznej

IE Teren elektroenergetyki

IW Teren wodociągów

RN Teren rolnictwa z zakazem zabudowy

WS Teren wód powierzchniowych śródlądowych

L Teren lasu

ZN Teren zieleni naturalnej

ZP Teren zieleni urządzonej  
(miejsce pochamtarnie)

Nieprzekraczalna linia zabudowy

Granicz strefy ochrony archeologicznej

Granicz strefy ochrony sanitarnej cmentarza  
- 50 m

Wymiar (w metrach)

OZNACZENIA PEŁNIĄCE FUNKCJĘ INFORMACYJNĄ

Granicz terenu górnictwa "Turoszów-Bogatynia I"  
utworzonego decyzją W.O.S.Z. N.A.C. nr 65/PP/65/99 z 24.03.1999 r.

Linie elektroenergetyczne najwyższych napięć 2x220kV  
- przesyłowe

Linie elektroenergetyczne wysokiego napięcia 110kV  
- dystrybucyjne

Napowietrzne linie elektroenergetyczne 20kV

Pasy technologiczne linii elektroenergetycznych


Magistralna sieć wodociągowa  
- istniejąca

Magistralna sieć wodociągowa  
- projektowana

Projektowany przebieg zurupowanego odcinka  
cieku Piekietnik



WYRYS ZE STUDIUM  
STUDIUM UWARUNKOWAŃ I KIERUNKÓW  
ZAGOSPODAROWANIA PRZESTRZENNEGO  
MIASTA I GMINY BOGATYNIA

PRZYJĘTEGO UCHWAŁĄ NR VII/49/24  
RADY MIEJSKIEJ W BOGATYNI Z DNIA 29 SIERPNI 2024 r.

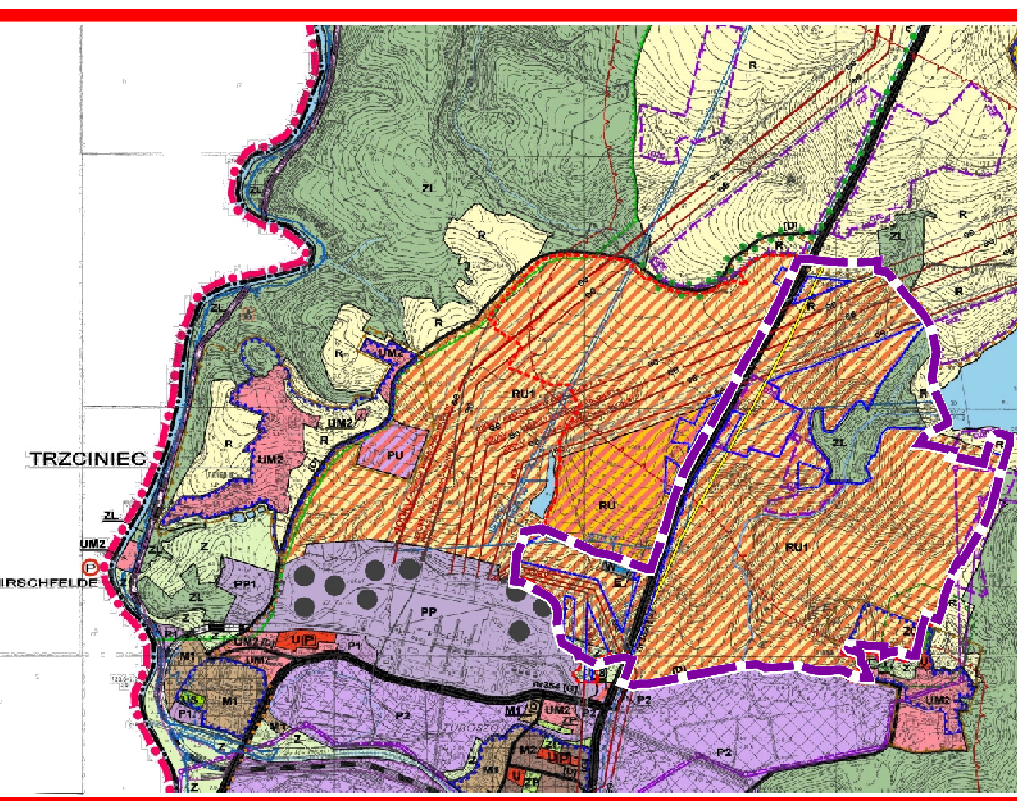

GRANICA OPRACOWANIA ZMIANY STUDIUM  
STUDIUM UWARUNKOWAŃ I KIERUNKÓW  
ZAGOSPODAROWANIA PRZESTRZENNEGO  
MIASTA I GMINY BOGATYNIA  
PRZYJĘTEGO UCHWAŁĄ NR VII/49/24  
RADY MIEJSKIEJ W BOGATYNI Z DNIA 29 SIERPNI 2024 r.

GRANICA  
OPRACOWANIA  
PLANU  
MIEJSCOWEGO

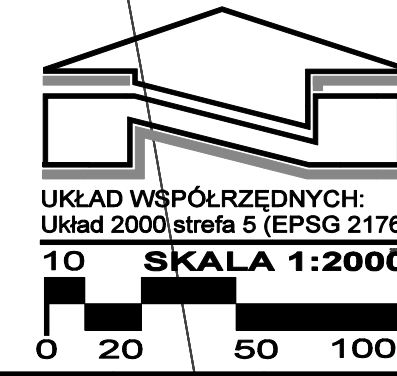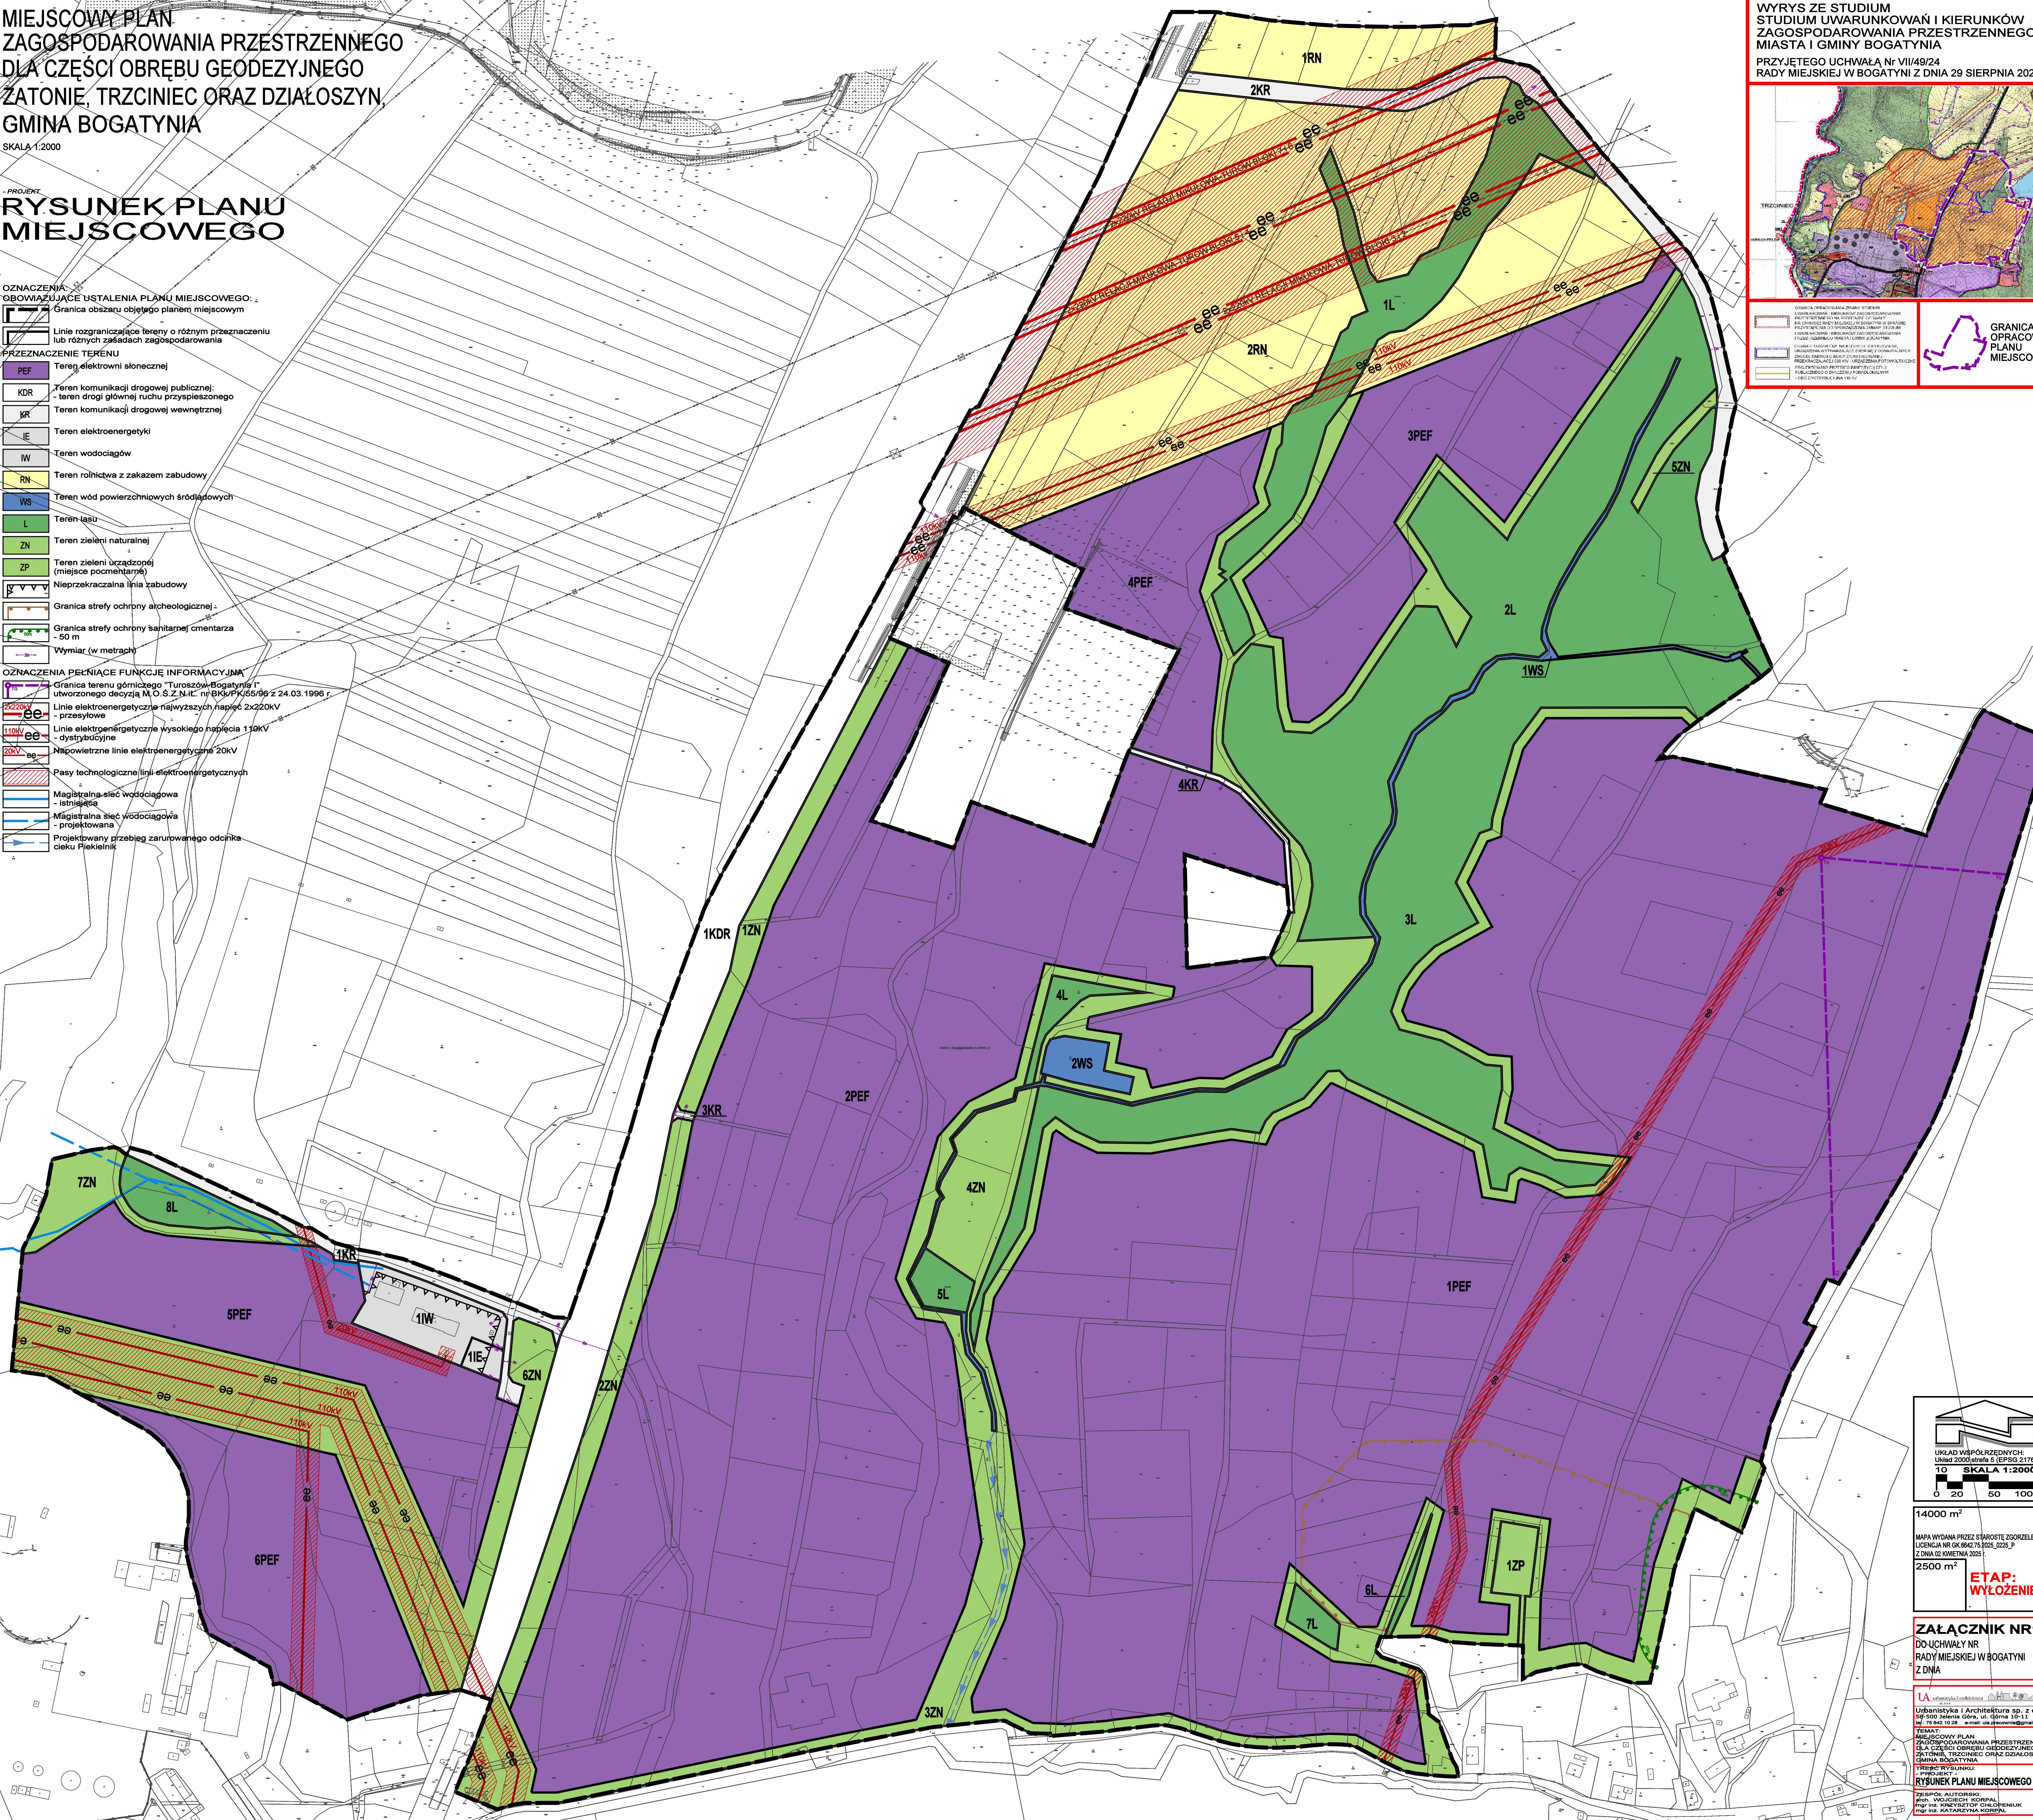

14000 m<sup>2</sup>

MAPA WYDANA PRZES STAROSTĘ ZGORZELECKIEGO  
LICENCJA NR 04 8642 75 0205\_0226\_P  
Z DNIA 02 KWIEŃNIA 2025

2500 m<sup>2</sup>

ETAP:  
WYŁOŻENIE

ZAŁĄCZNIK NR1

DO UCHWAŁY NR

RADY MIEJSKIEJ W BOGATYNI

Z DNIA

LA urbanistyczna i architektura

Urbanistyczna i Architektura sp. z o.o.  
54-500 Jelena Góra, ul. Górna 10-11  
tel. 71 445 10 30 e-mail: ula@urbanistyczna.com

TEMAT:  
MIEJSCOWY PLAN  
ZAGOSPODAROWANIA PRZESTRZENNEGO  
DLA CZĘŚCI OBRĘBU GEODEZYJNEGO  
ZATONIE, TRZCINIEC ORAZ DZIAŁOSZYN,  
GMINA BOGATYNIA

PRZECYSLUNOK:  
RYSunEK PLANU MIEJSCOWEGO

WYKONANIE:  
mgr inż. KATARZYNA KOSIŃSKA

SKALA  
1:2000

2024 r.